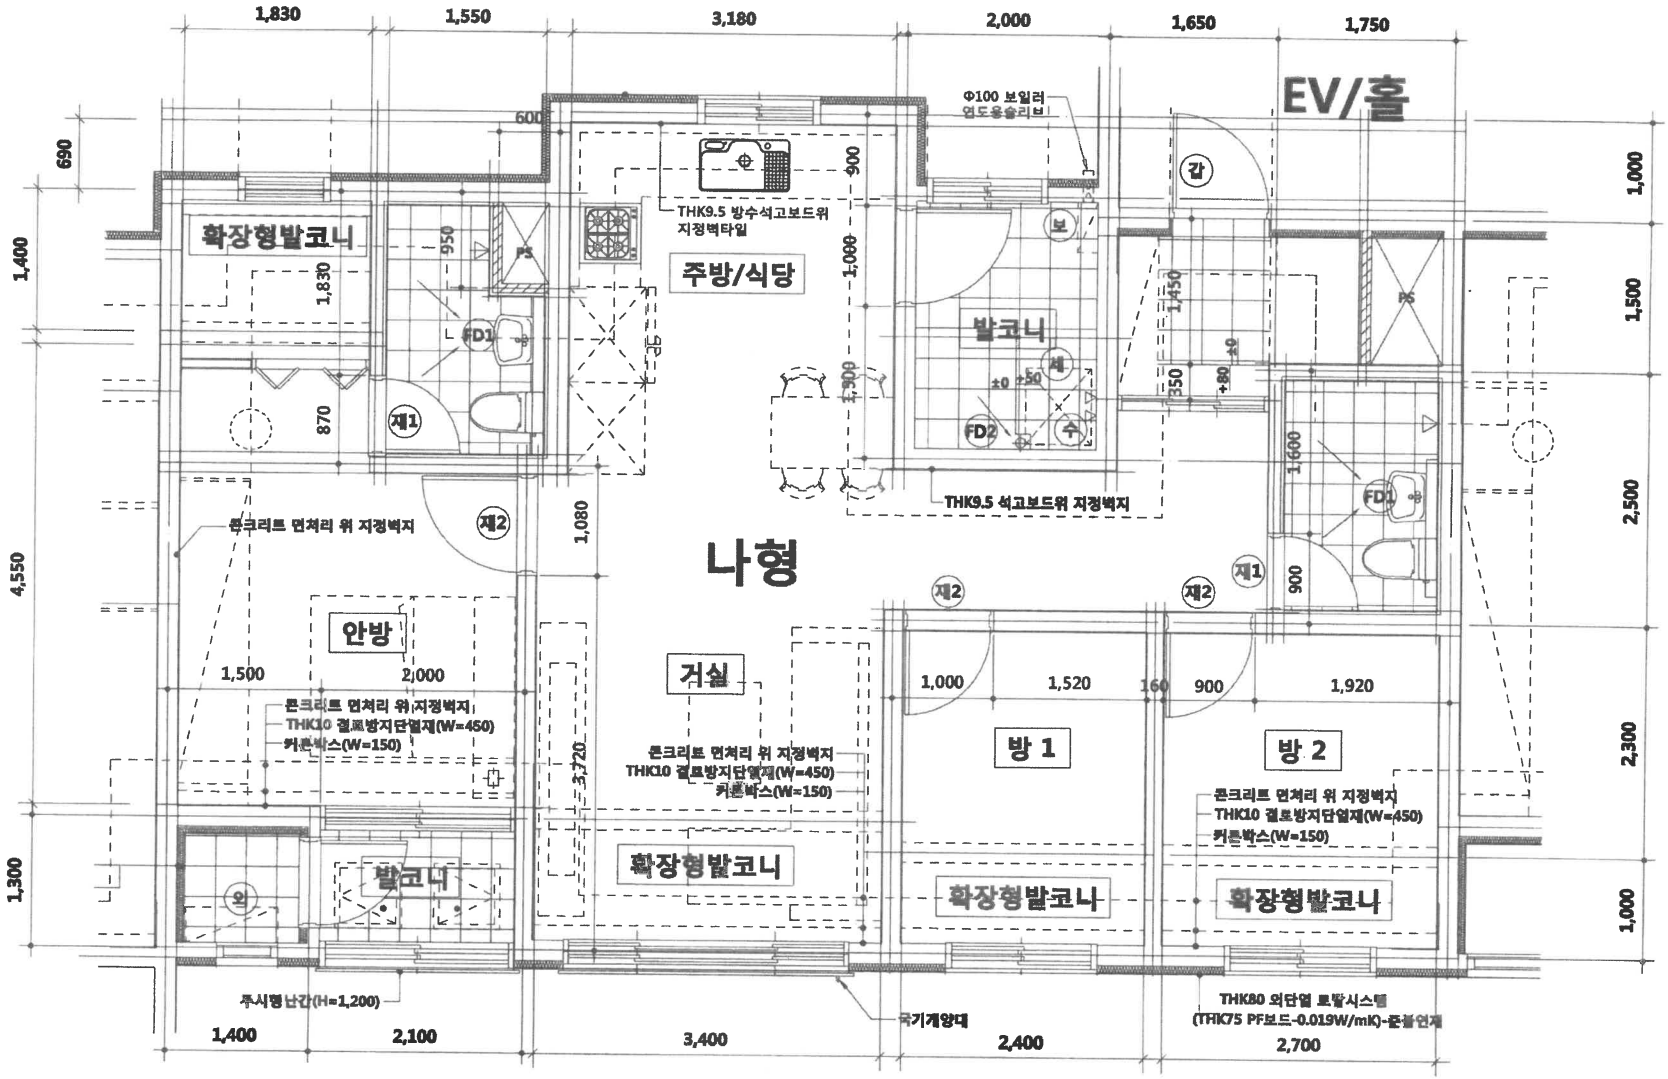
나형
EV/홀
확장형발코니
주방/식당
발코니
안방
거실
방 1
방 2
확장형발코니
확장형발코니
확장형발코니
발코니
FD1
FD2
PS
THK9.5 방수석고보드위 지정벽타일
Φ100 보일러 연도용슬리브
THK9.5 석고보드위 지정벽지
콘크리트 면처리 위 지정벽지
콘크리트 면처리 위 지정벽지
THK10 결로방지단열재(W=450)
커튼박스(W=150)
콘크리트 면처리 위 지정벽지
THK10 결로방지단열재(W=450)
커튼박스(W=150)
주시형난간(H=1,200)
THK80 외단열 로탈시스템
(THK75 PF보드-0.019W/mK)-준불연재
1,830
1,550
3,180
2,000
1,650
1,750
690
1,400
4,550
1,300
1,000
1,500
2,500
2,300
1,000
1,400
2,100
3,400
2,400
2,700